



Администрация городского округа  
ЗАТО Свободный

ООО «ДорКонс»



РАЗРАБОТАНО

Директор

---

Демин А.А.

# ПРОЕКТ ОРГАНИЗАЦИИ ДОРОЖНОГО ДВИЖЕНИЯ

на период эксплуатации автомобильных дорог и их участков

**ул. Космонавтов**

Экз. №\_\_

---

2021

---

# ПРОЕКТ ОРГАНИЗАЦИИ ДОРОЖНОГО ДВИЖЕНИЯ

НА ПЕРИОД ЭКСПЛУАТАЦИИ АВТОМОБИЛЬНЫХ ДОРОГ И ИХ УЧАСТКОВ

**Наименование дороги:** ул. Космонавтов

**Владелец дороги:** Администрация городского округа ЗАТО Свободный

**Заказчик:** Администрация городского округа ЗАТО Свободный

**Исполнитель:** ООО «ДорКонс»

**УТВЕРЖДАЮ:**

**РАЗРАБОТАНО:**

\_\_\_\_\_ / \_\_\_\_\_ / \_\_\_\_\_  
(должность) (подпись) (ФИО)


Директор \_\_\_\_\_ Демин А.А.

## ВЕДОМОСТЬ СОГЛАСОВАНИЙ И ЗАКЛЮЧЕНИЙ СОГЛАСУЮЩИХ ОРГАНИЗАЦИЙ

№ п/п	Организация	Должность	ФИО	Заключение	Дата	Подпись
1	2	3	4	5	6	7
1						
2						
3						
4						

**Автомобильная дорога: ул. Космонавтов**

Схема расположения дороги:

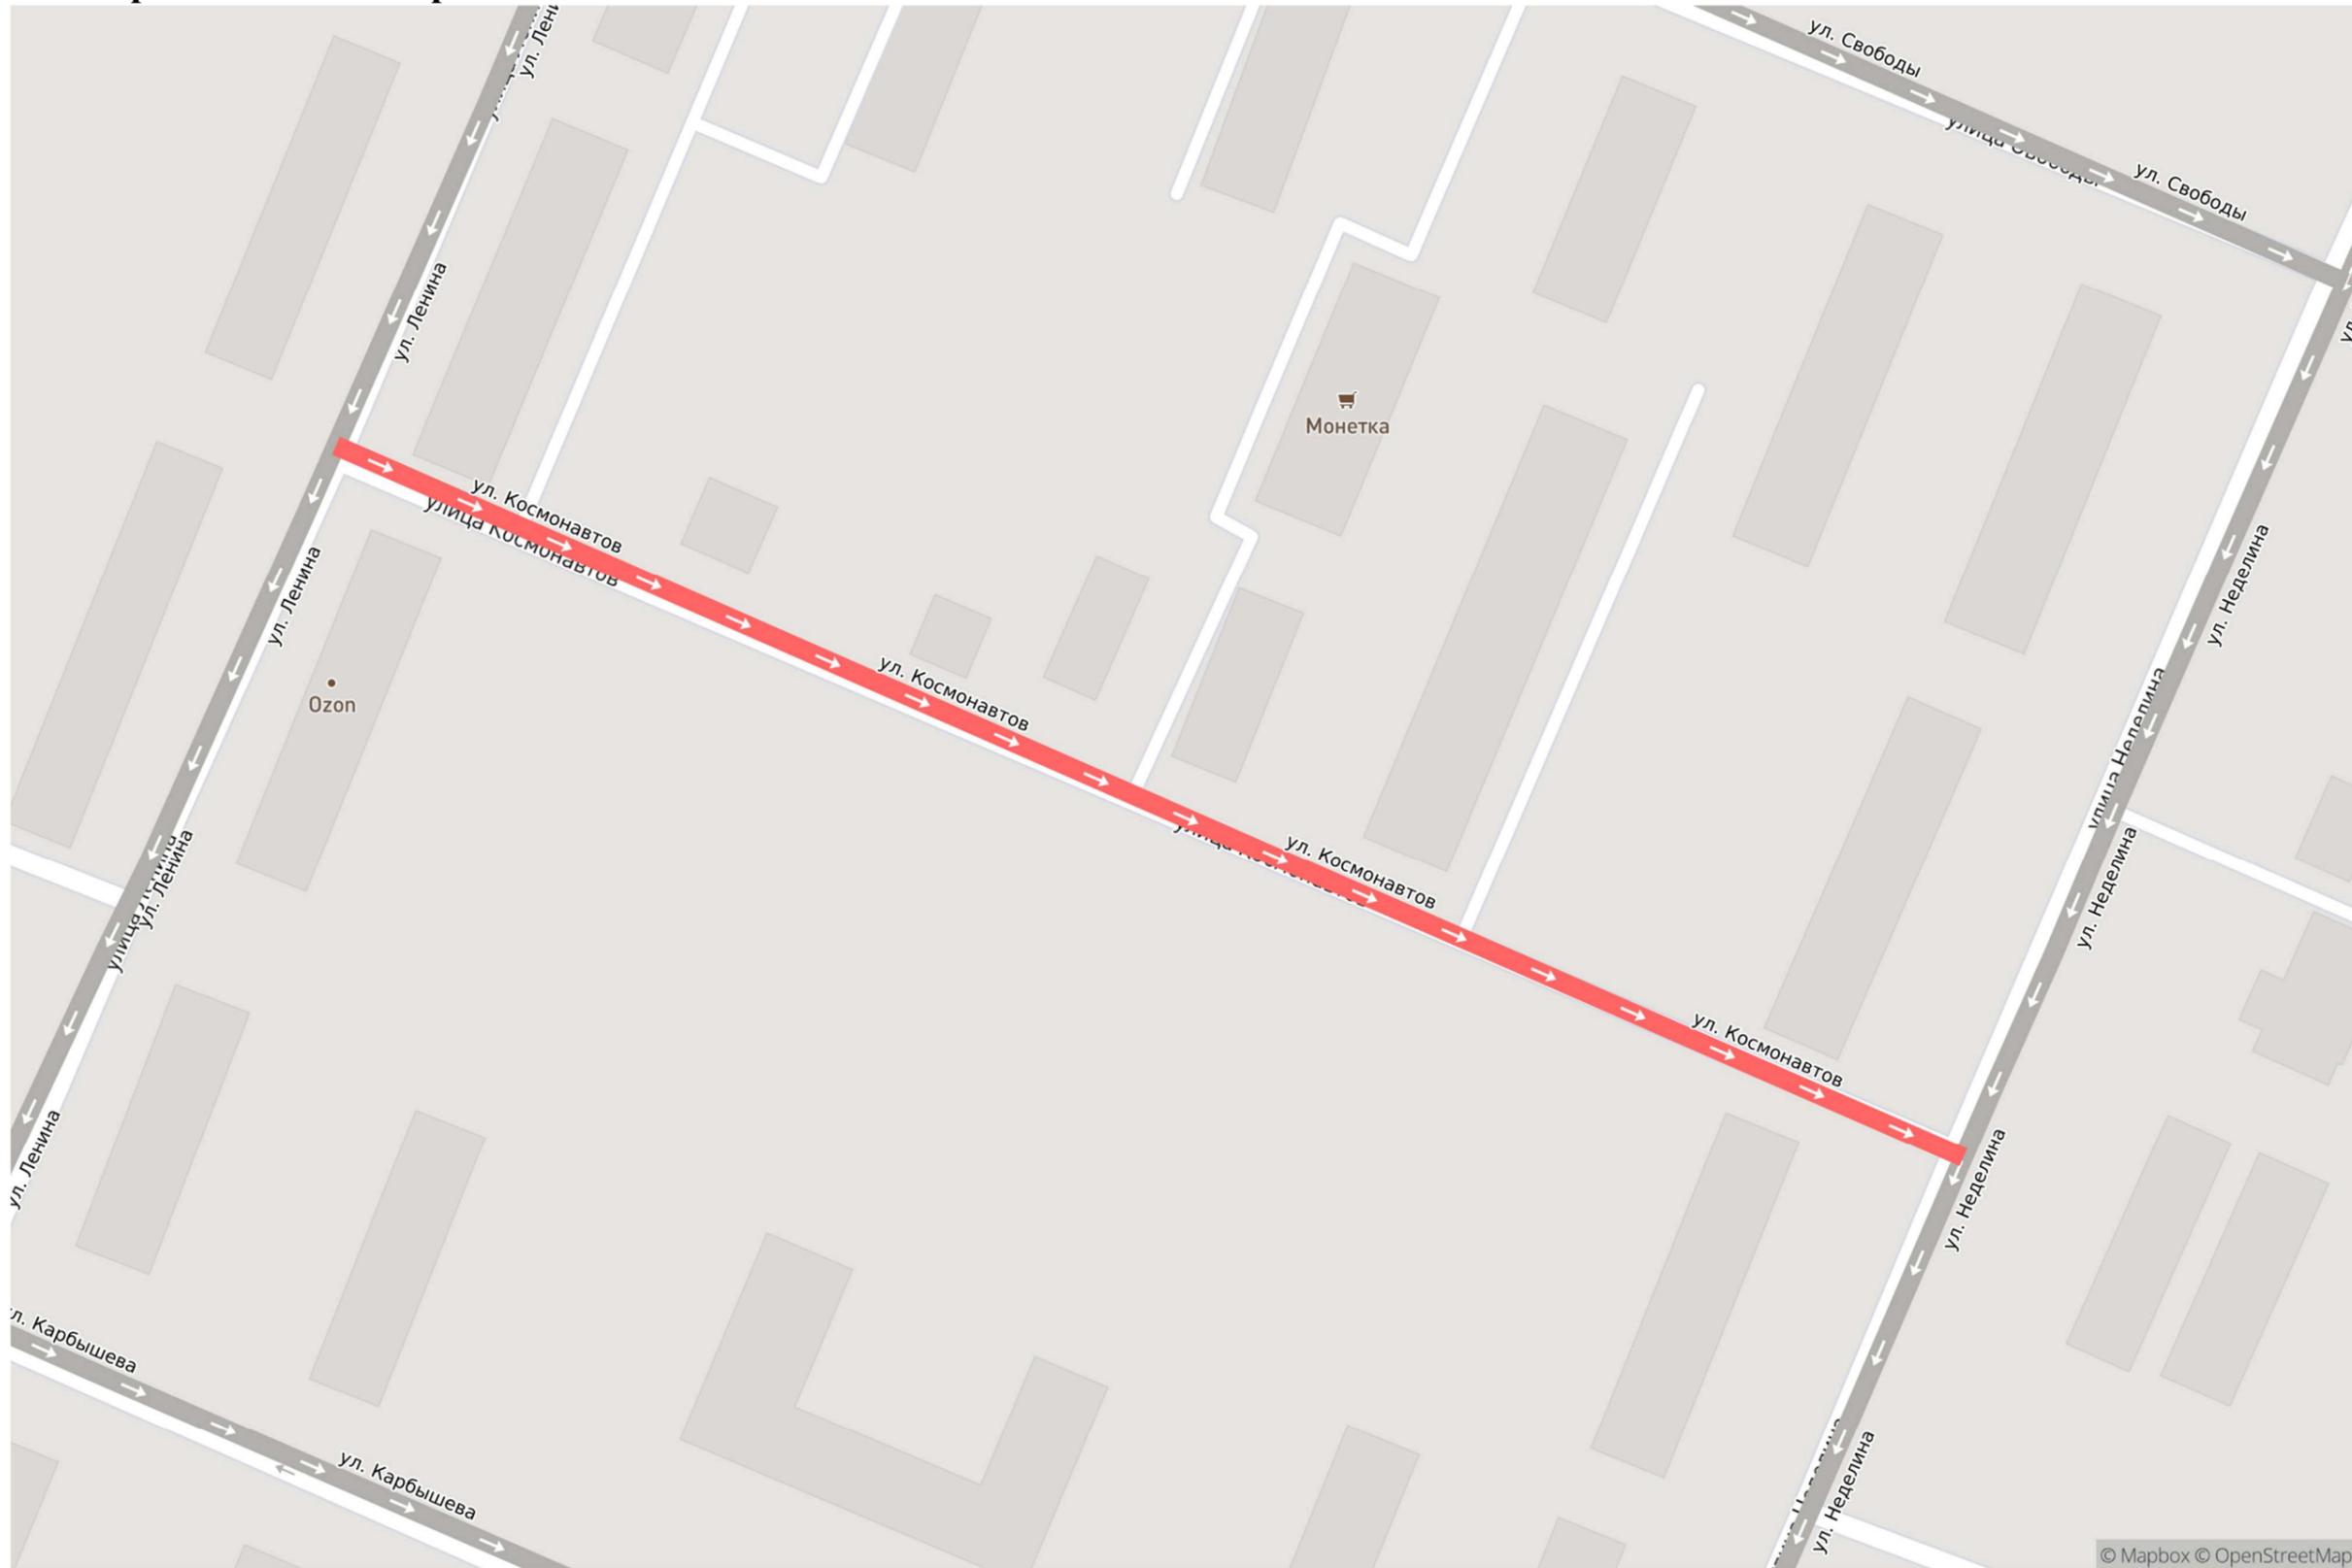

**Сводная ведомость дорожной разметки**

Тип по ГОСТ Р 51256-2018	Длина, м	Приведенная длина, м	Ширина разметки, м	Площадь окрашиваемой поверхности, кв.м.		
				Белой	Желтой	Черной
1.14.1	-		4	14.4	-	-
1.14.1 (бело-желтая)	-		4	4.8	4.8	-
1.24.1 (1.23)	-	-	-	2.0	-	-
1.24.3	-	-	-	0.7	-	-
1.25	-		0.4 + 0.4	2.3	-	-
2.1.1	-			-	-	-
2.1.3	-			-	-	-
<b>Итого</b>				<b>24.2</b>	<b>4.8</b>	-

**Ведомость размещения дорожных знаков**

Номер п/п	Положение на оси участка, км+м	Расположение	Тип по ГОСТ	Наименование	Типоразмер	Тип опоры	Высота установки	Размещено/Требуется
1	0+008	справа	3.1	Выезд запрещен	II	стойка	3.0	Размещен
2	0+008	справа	5.19.2	Пешеходный переход	II	стойка	3.0	Размещен
3	0+009	справа	5.19.1	Пешеходный переход	II	стойка	-	Требуется
4	0+013	слева	5.20	Искусственная неровность	II	стойка	2.9	К демонтажу
5	0+013	слева	5.19.1	Пешеходный переход	II	стойка	-	Требуется
6	0+013	слева	5.19.2	Пешеходный переход	II	стойка	-	Требуется
7	0+013	слева	5.6	Конец дороги с односторонним движением	II	стойка	-	Требуется
8	0+013	слева	2.4	Уступите дорогу	II	стойка	-	Требуется
9	0+020	слева	5.6	Конец дороги с односторонним движением	II	стойка	3.0	К демонтажу
10	0+020	слева	2.4	Уступите дорогу	II	стойка	3.7	К демонтажу
11	0+028	на оси	3.13	Ограничение высоты	II	искусственное сооружение	-	Требуется
12	0+041	справа	2.4	Уступите дорогу	II	стойка	2.5	К демонтажу
13	0+042	справа	5.7.2	Выезд на дорогу с односторонним движением	II	стойка	-	Требуется
14	0+059	справа	5.7.2	Выезд на дорогу с односторонним движением	II	стойка	-	Требуется
15	0+068	слева	1.21	Двустороннее движение	II	стойка	-	Требуется
16	0+116	справа	8.6.1	Способ постановки транспортного средства на стоянку	II	стойка	-	Требуется
17	0+116	справа	6.4	Парковка	II	стойка	-	Требуется
18	0+118	справа	5.19.1	Пешеходный переход	II	стойка	-	Требуется
19	0+118	слева	5.19.2	Пешеходный переход	II	стойка	-	Требуется
20	0+118	слева	5.19.1	Пешеходный переход	II	светофорная колонка	3.4	Размещен
21	0+118	справа	5.19.2	Пешеходный переход	II	стойка	3.4	Размещен
22	0+131	слева	5.20	Искусственная неровность	II	стойка	-	Требуется
23	0+131	слева	3.24	Ограничение максимальной скорости	II	стойка	-	Требуется
24	0+131	слева	8.2.1	Зона действия	II	стойка	-	Требуется
25	0+140	справа	5.7.2	Выезд на дорогу с односторонним движением	II	стойка	0.5	Требуется
26	0+165	слева	1.17	Искусственная неровность	II	стойка	-	Требуется
27	0+166	слева	5.7.1	Выезд на дорогу с односторонним движением	II	стойка	3.2	Размещен
28	0+181	слева	1.23	Дети	II	стойка	3.2	К демонтажу
29	0+215	слева	1.23	Дети	II	стойка	3.0	К демонтажу
30	0+215	слева	8.2.1	Зона действия	II	стойка	2.6	К демонтажу
31	0+236	слева	2.4	Уступите дорогу	II	стойка	2.2	К демонтажу
32	0+236	слева	5.7.1	Выезд на дорогу с односторонним движением	II	стойка	2.9	Размещен
33	0+239	справа	8.17	Инвалиды	II	стойка	-	Требуется
34	0+239	справа	6.4	Парковка	II	стойка	-	Требуется
35	0+246	слева	5.21	Жилая зона	II	стойка	-	Требуется
36	0+246	слева	5.22	Конец жилой зоны	II	стойка	-	Требуется
37	0+255	слева	8.2.1	Зона действия	II	стойка	-	Требуется
38	0+255	слева	1.23	Дети	II	стойка	2.8	Размещен
39	0+288	справа	8.6.5	Способ постановки транспортного средства на стоянку	II	стойка	0.6	Требуется
40	0+289	справа	6.4	Парковка	II	стойка	0.6	Требуется
41	0+292	справа	5.22	Конец жилой зоны	II	стойка	0.6	Требуется
42	0+293	справа	5.21	Жилая зона	II	стойка	0.6	Требуется
43	0+293	слева	5.7.1	Выезд на дорогу с односторонним движением	II	стойка	2.7	Размещен
44	0+293	слева	2.4	Уступите дорогу	II	стойка	2.1	К демонтажу
45	0+300	слева	5.21	Жилая зона	II	стойка	-	Требуется

46	0+300	слева	5.22	Конец жилой зоны	II	стойка	-	Требуется
47	0+301	справа	2.4	Уступите дорогу	II	стойка	2.1	Кдемонтажу
48	0+301	справа	5.7.2	Выезд на дорогу с односторонним движением	II	стойка	2.9	Размещен
49	0+326	слева	1.23	Дети	II	стойка	-	Требуется
50	0+328	слева	5.5	Дорога с односторонним движением	II	стойка	2.6	Размещен
51	0+328	слева	3.24	Ограничение максимальной скорости	II	стойка	1.9	Размещен
52	0+329	над дорогой	3.13	Ограничение высоты	II	искусственное сооружение	-	Требуется
53	0+331	справа	5.19.2	Пешеходный переход	II	стойка	2.9	Размещен
54	0+331	справа	5.19.1	Пешеходный переход	II	стойка	-	Требуется
55	0+335	слева	5.19.2	Пешеходный переход	II	стойка	-	Требуется
56	0+335	слева	5.19.1	Пешеходный переход	II	стойка	2.8	Размещен
<b>ИТОГО Размещено</b>				13				
<b>ИТОГО Требуется</b>				33				
<b>ИТОГО Кдемонтажу</b>				10				

#### Ведомость размещения пешеходных ограждений

Номер п/п	От, км+м	До, км+м	Протяженность, м		Расположение	Высота	Дата установки	Материал
			Размещено	Требуется				
1	0+053	0+069	16	-	слева	0.9	-	металл
2	0+081	0+116	35	-	слева	1.0	-	металл
3	0+117	0+118	2	-	справа	1.0	-	металл
4	0+118	0+122	4	-	слева	1.0	-	металл
5	0+120	0+130	10	-	справа	1.0	-	металл
6	0+124	0+164	40	-	слева	1.0	-	металл
<b>ИТОГО</b>	-	-	107	-	-	-	-	-

#### Ведомость размещения искусственного освещения

Номер п/п	От, км+м	До, км+м	Кол-во опор	Кол-во светильников	Протяженность, м	Расположение	Соответствие требованиям
1	0+176	0+285	4	4	108.5	слева	Соответствует
<b>ИТОГО</b>	-	-	4	4	108.5	-	-

#### Ведомость размещения пешеходных переходов

Номер п/п	Положение на оси участка, км+м	Вид	Соответствие требованиям
1	0+011	Наземный нерегулируемый	Соответствует
2	0+118	Наземный нерегулируемый	Соответствует
3	0+333	Наземный нерегулируемый	Соответствует
<b>ИТОГО</b>		3	

#### Ведомость наличия светофорных объектов

Номер п/п	Положение на оси участка, км+м	Объект регулирования	Светофоры	Соответствие требованиям	Марка контроллера
1	0+118	-	Т.7 - 1 шт.	соответствует	нет данных

#### Ведомость размещения пешеходных дорожек, тротуаров

Номер п/п	От, км+м	До, км+м	Протяженность	Ширина	Площадь, кв.м.		Материал покрытия	Расположение
					Размещено	Требуется		
1	0+009	0+034	25.6	2.0	50.7	-	асфальт	справа
2	0+039	0+054	14.8	1.3	19.3	-	асфальт	справа
3	0+039	0+044	6.3	1.5	9.3	-	асфальт	слева
4	0+058	0+134	75.9	1.8	134.7	-	асфальт	справа
5	0+069	0+084	21.0	3.1	64.7	-	железобетонные плиты	слева
6	0+113	0+118	8.7	1.5	13.1	-	асфальт	слева
7	0+116	0+121	-	-	-	9.4	нет	справа
8	0+118	0+123	7.6	0.9	6.8	-	асфальт	справа
9	0+123	0+134	11.6	1.8	21.4	-	железобетонные плиты	справа
10	0+139	0+294	155.6	1.3	206.2	-	асфальт	справа
11	0+238	0+244	5.5	2.8	15.6	-	асфальт	справа
12	0+239	0+241	2.7	1.6	4.3	-	бетон	справа
13	0+249	0+252	3.3	3.0	9.9	-	бетон	справа
<b>ИТОГО</b>	-	-	-	-	555.9	9.4	-	-

**Ведомость размещения искусственных неровностей**

Номер п/п	Положение на оси участка, км+м	Материал	Размещено/Требуется	Соответствие требованиям	Строительный объем	Размеры
1	0+131	разметка	К демонтажу	соответствует	-	длина - 3,9 ширина - н/д высота - н/д
2	0+131	сборная конструкция	Требуется	-	-	длина - 3,9 ширина - н/д высота - н/д
<b>ИТОГО Размещено</b>			0			
<b>ИТОГО Требуется</b>			1			
<b>ИТОГО К демонтажу</b>			1			

# Условные обозначения

## Технические средства организации дорожного движения

	Металлическая стойка	Растяжка, П-опора (рамная)	Выносная консоль, Г-опора (рамная)
Опора			
	Существующий	Проектируемый	Демонтируемый
Дорожный знак		Требуется  Рекомендуется	
Светофор (обозначения по ГОСТ Р 52289-2004)			
Пешеходное ограждение			
Барьерное ограждение металлическое			
Парапетное ограждение железобетонное			
Ограждение тросовое			
Сигнальные столбики			
Искусственная неровность			

## Дорожная разметка

1.1 (20)		1.18	
в скобках приводится длина (м)	1.4 (20)		

## Отметки пикетов

Пикеты вдоль основной оси дороги (каждые 100 м)	
---	--

## Контур проезжей части (бордюр, бровка)

Существующий		Рекомендуемый (уширения, карманы, островки и пр.)	
--------------	--	---	--


## Конструктивные элементы дороги и ситуация

Существующий участок тротуара		Проектируемый участок тротуара	
Газон			
Обочина			
Искусственные сооружения	5,5 (высота указана в метрах)		
Здание			
Железнодорожные пути			
Наземные инженерные коммуникации	Теплосеть		
	Газопровод		
	Прочие надземные		


## Обустройство

Опора освещения	С одним светильником	С двумя и более светильниками	Остановка транспорта	Без павильона	С павильоном

Проект организации дорожного движения					
Изм.	Кол. уч.	Лист	Н док.	Подп.	Дата
				Стадия	Лист
					Листов
Условные обозначения					

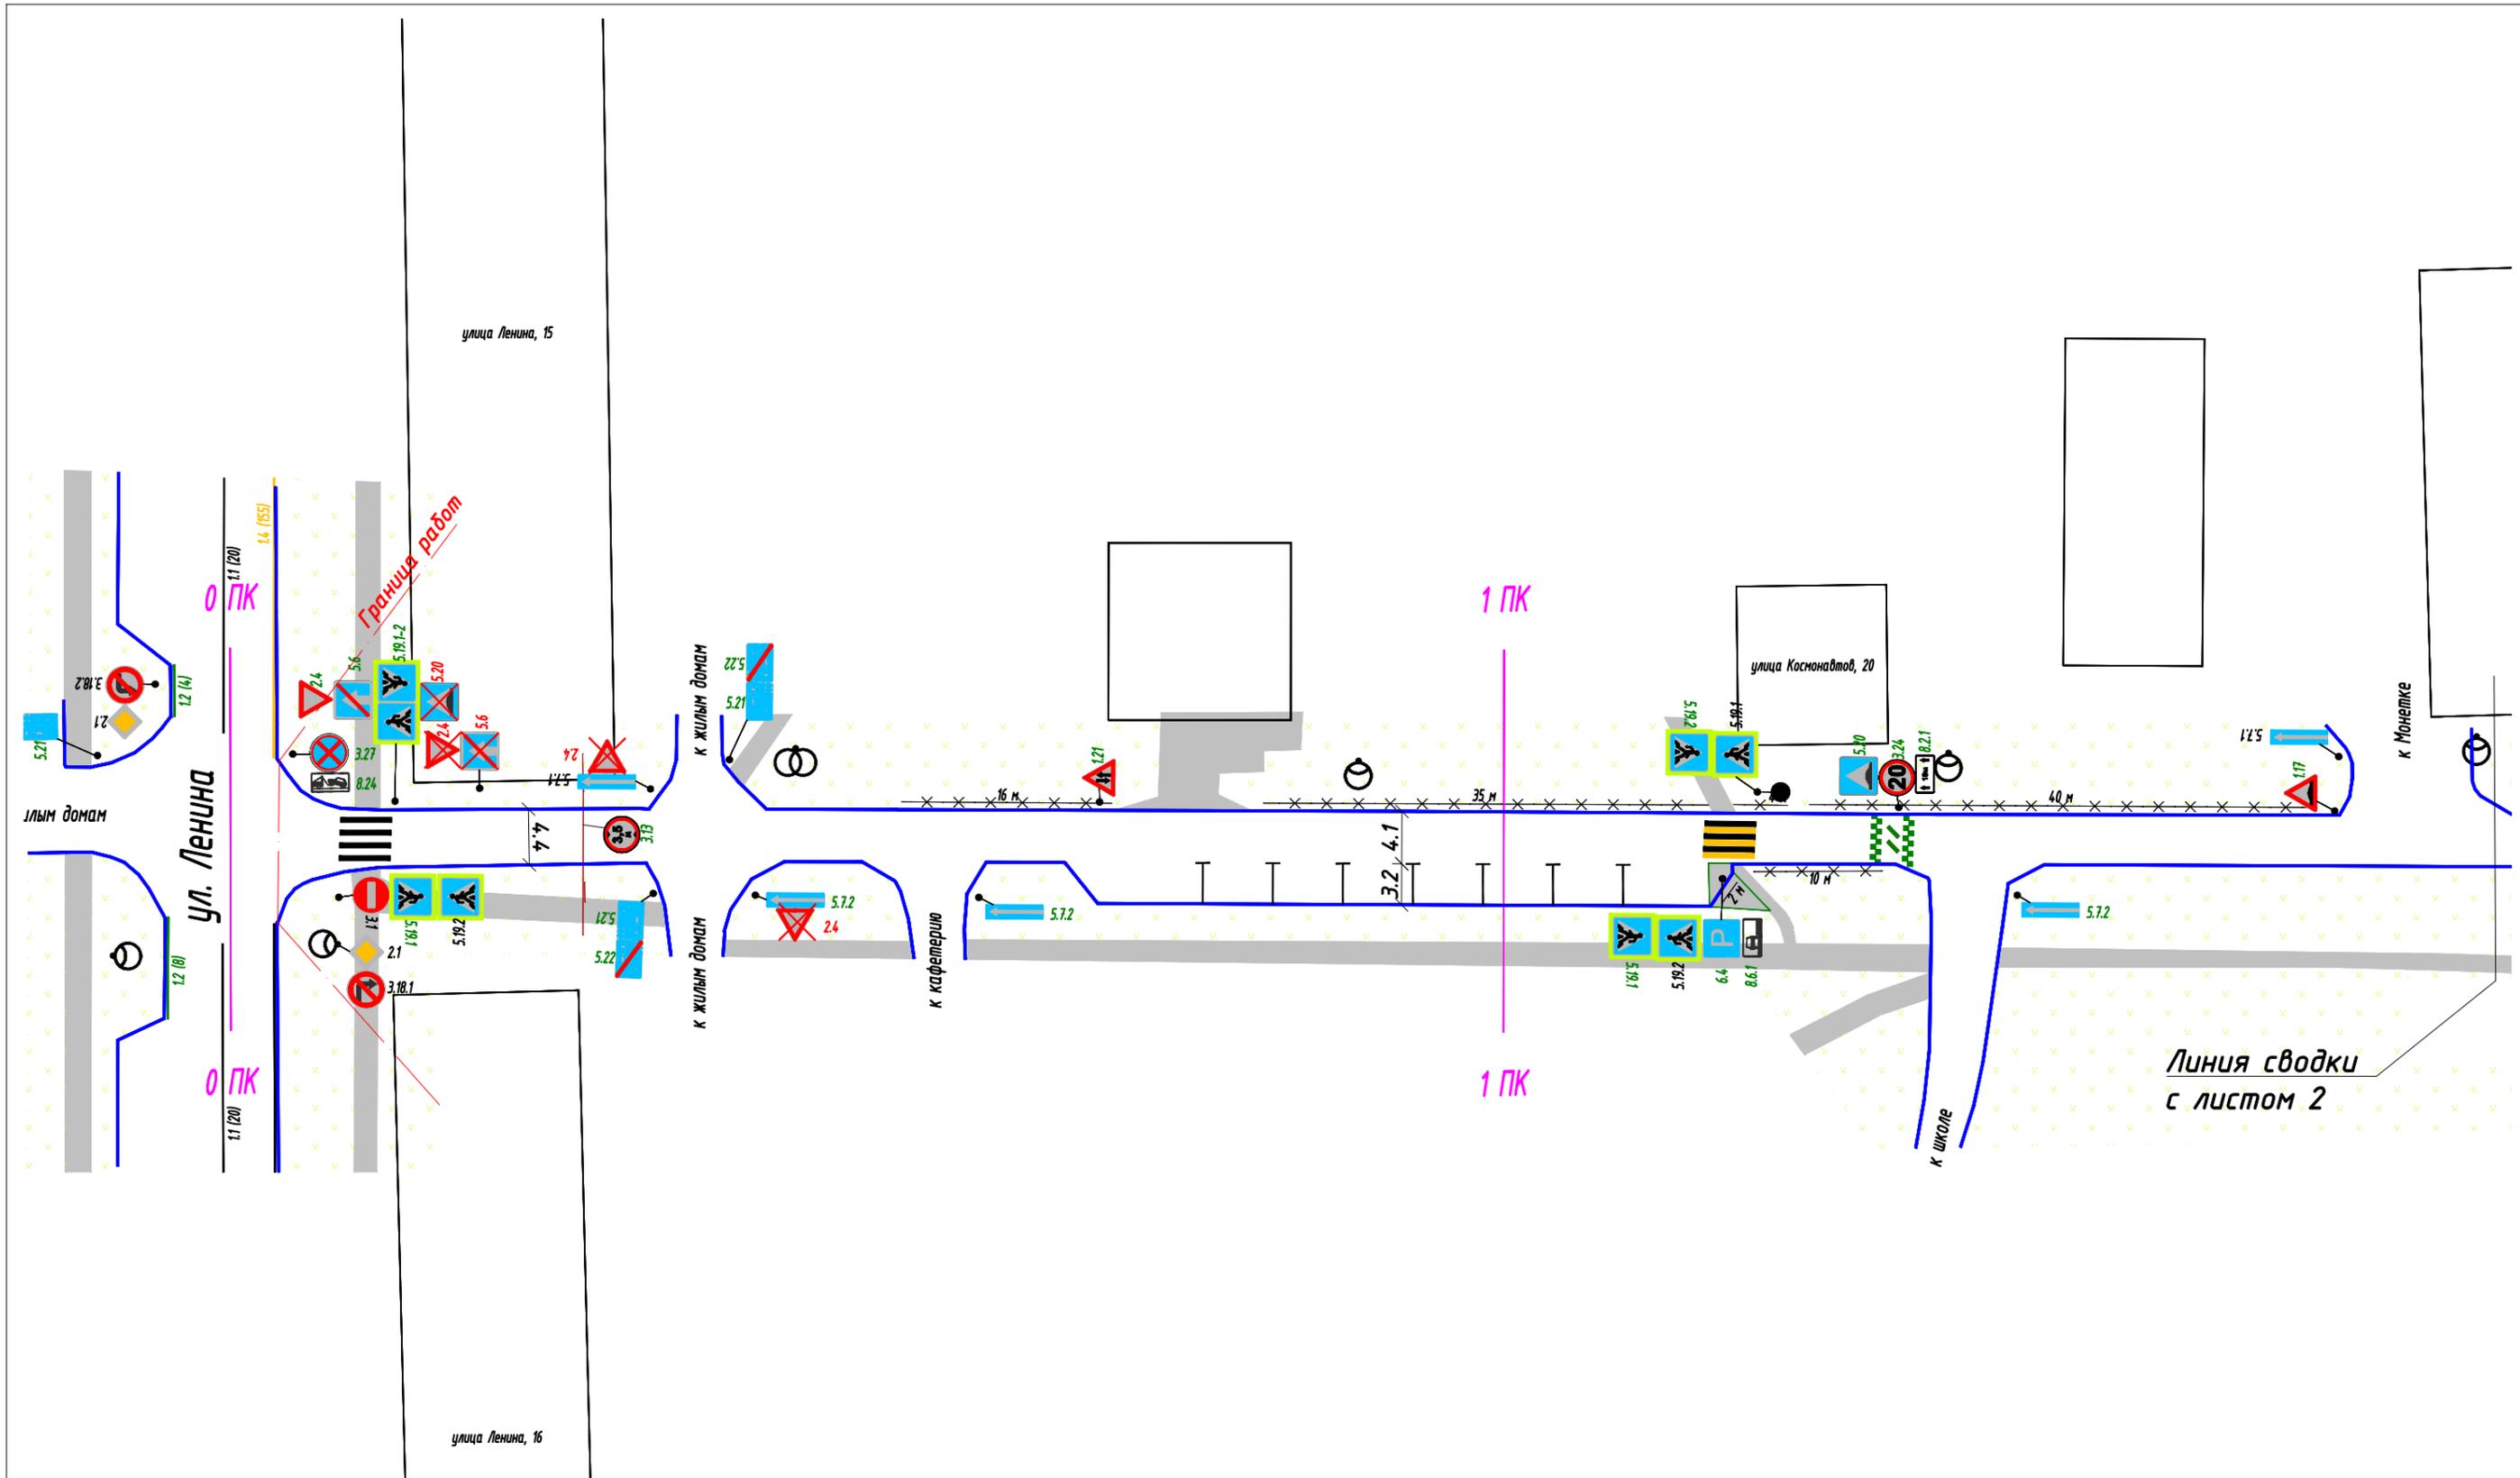

						<i>Администрация городского округа ЗАТО Свободный</i>			
						<i>Разработка проектов организации дорожного движения и технических паспортов автомобильных дорог, формирование банка дорожных данных в пгт. Свободный</i>			
<i>Изм.</i>	<i>Колуч.</i>	<i>Лист</i>	<i>№ док</i>	<i>Подпись</i>	<i>Дата</i>	<i>Проект организации дорожного движения М 1:500</i>	<i>Стадия</i>	<i>Лист</i>	<i>Листов</i>
<i>Разраб.</i>		Филипоров			06.21		<i>Схема</i>	1	2
<i>Проверил</i>		Сумар			06.21				
						<i>ул.Космонавтов</i>	<i>ООО "ДорКонс"</i>		

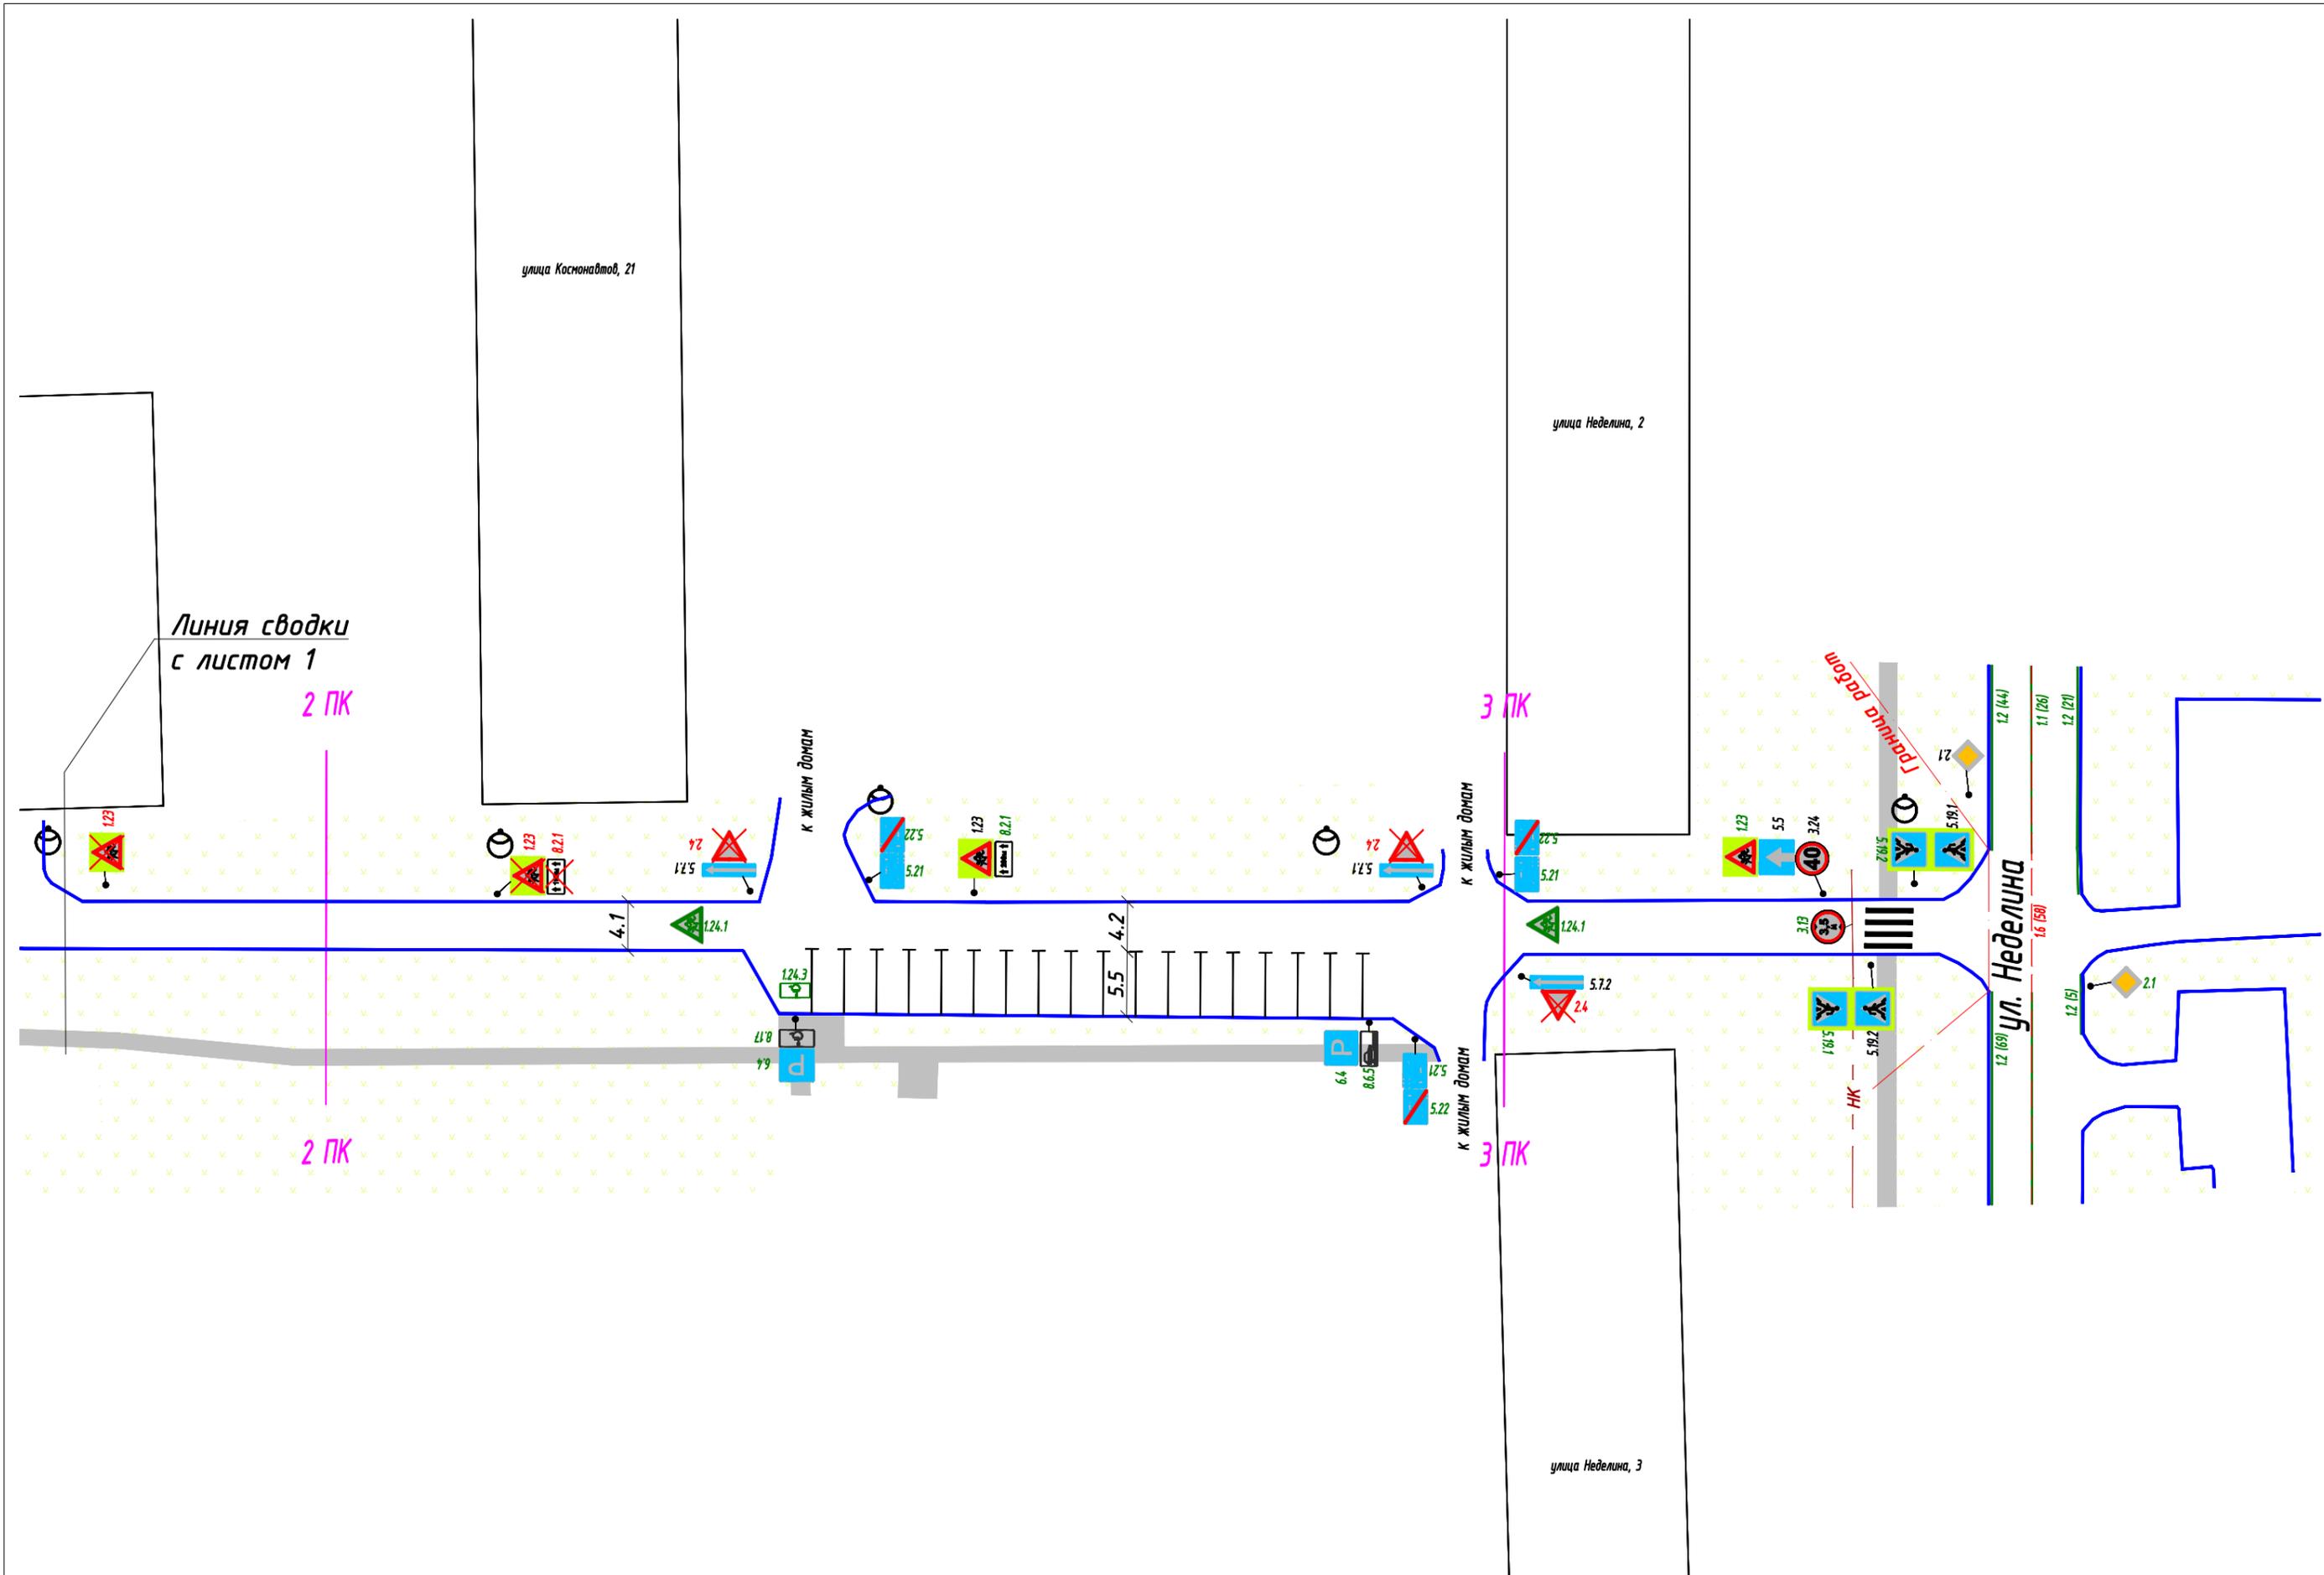

Изм.	Лист	№ докум.	Подп.	Дата

ул.Космонавтов